


### 3.1.1

## MINERÁLNÍ IZOLACE V KONTAKTNÍM ZATEPLOVACÍM SYSTÉMU OBVODOVÉ STĚNY V SOKLOVÉ ČÁSTI (V MÍSTĚ NAD TERÉNEM)

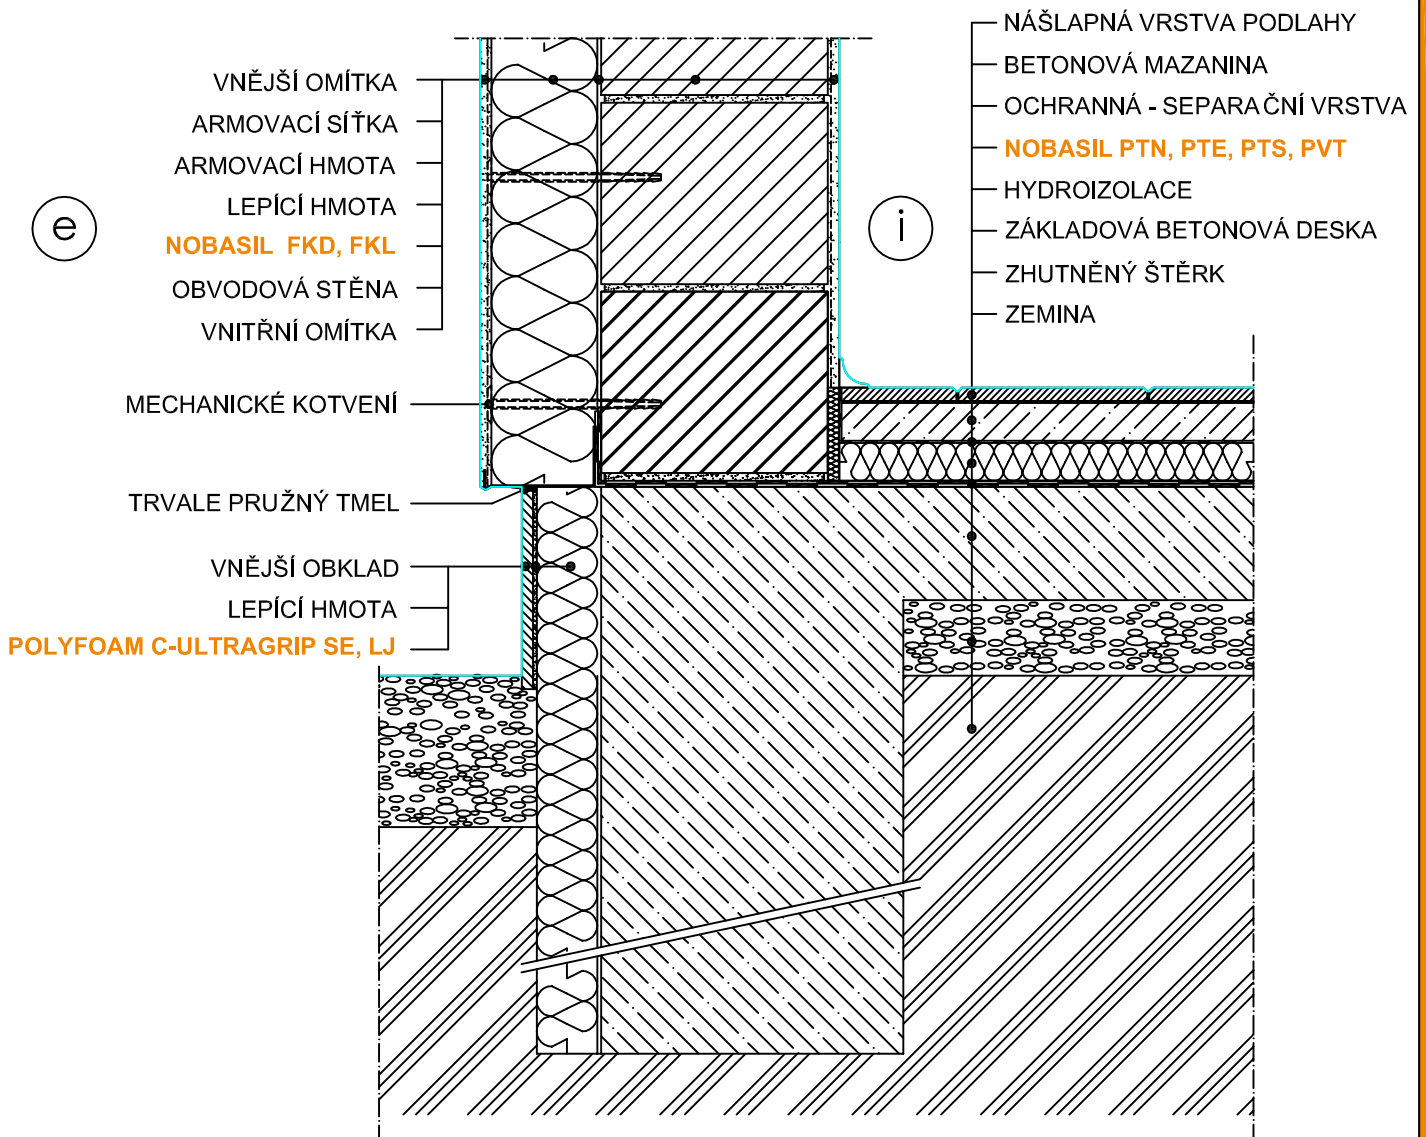

Tepelnětechnické požadavky ČSN 73 05 40 - 2		$U_{N,20}$ , požad.	$U_{N,20}$ , dopor.	$R_{N,0}$ orientační	NOBASIL PTS [mm]	NOBASIL PTS* [mm]
Podlaha a stěna přilehlá k zemině		0,45	0,30	2,2	100	140
					NOBASIL FKD [mm]	NOBASIL FKD* [mm]
Stěna vnější	lehká	0,30	0,20	3,3	140	200
	těžká	0,38	0,25	2,6	120	160

\*) doporučená hodnota

0 250 500mm

**KNAUFINSULATION**  
čas chránit energii

KNAUF INSULATION, spol. s r.o.  
Thákurova 4  
160 00 Praha 6  
www.knaufinsulation.cz



OBJEKT :

INVESTOR :

ZMĚNA :

PODPIS / DATUM :

VYPRACOVAL :

SCHVÁLIL :

OZN. VÝKRESU :

STUPEŇ :

MĚŘÍTKO :

ČÍSLO VÝKRESU :