


3.2.1

MINERÁLNÍ IZOLACE V KONTAKTNÍM ZATEPLOVACÍM SYSTÉMU OBVODOVÉ STĚNY S PROVĚTRÁVACÍM FASÁDNÍM SYSTÉMEM V SOKLOVÉ ČÁSTI (V MÍSTĚ NAD TERÉNEM)

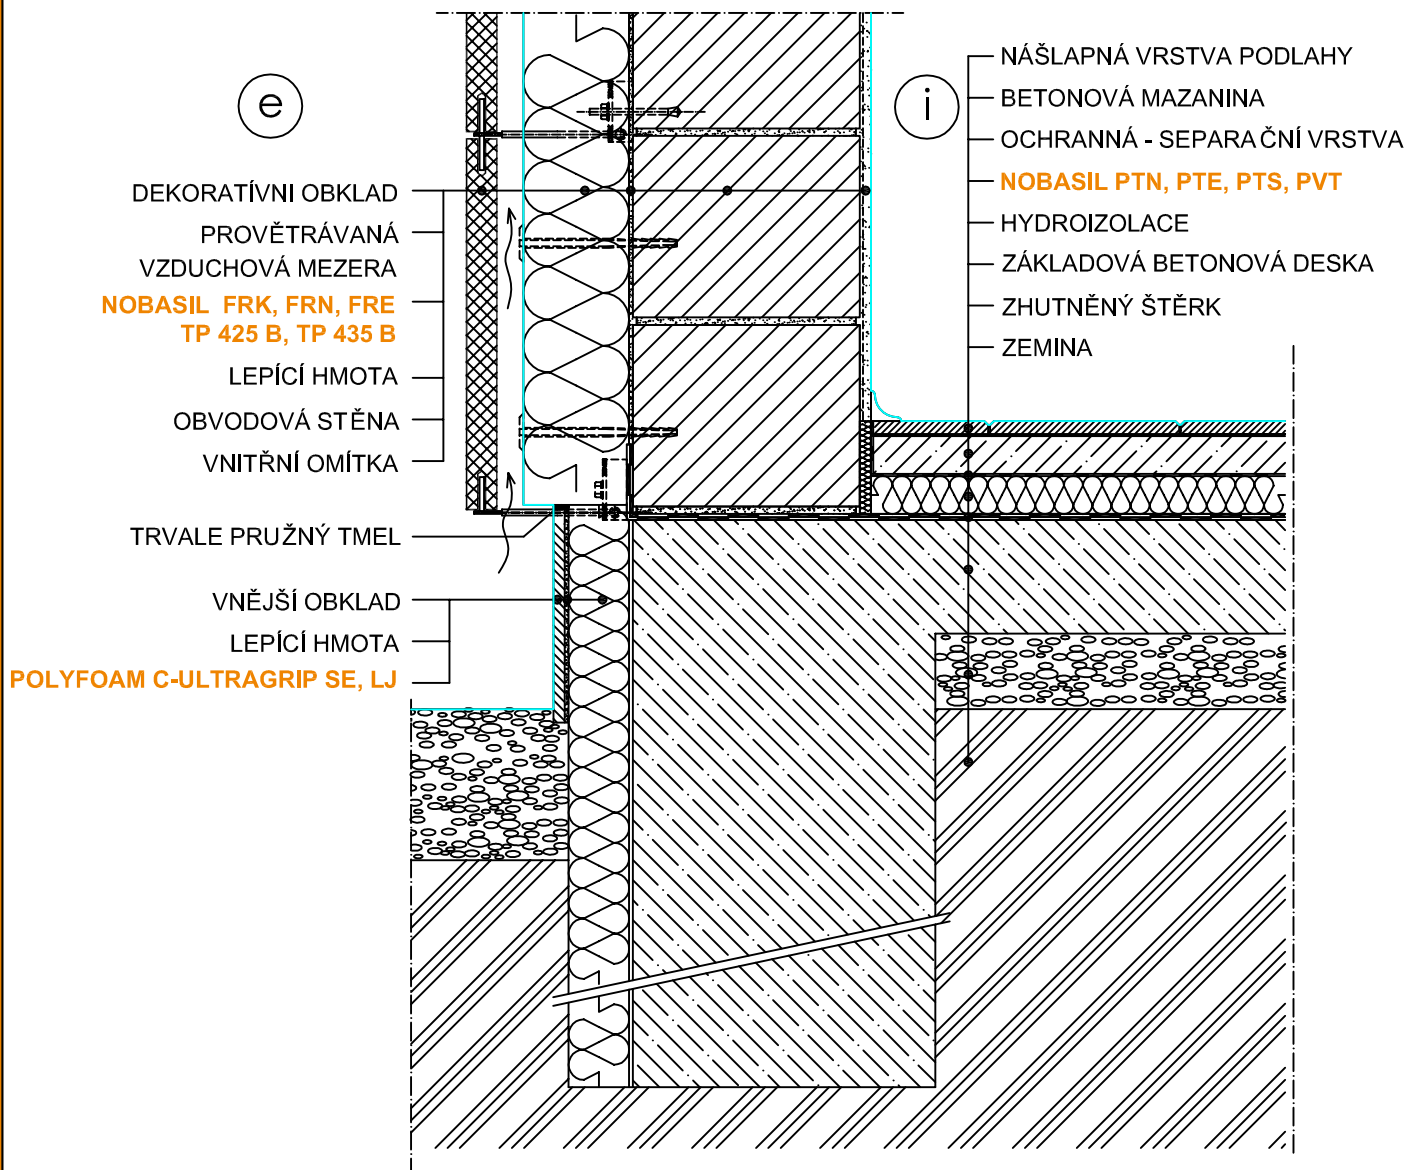

Tepelnětechnické požadavky ČSN 73 05 40 - 2		$U_{N,20, požad.}$ [W/m²K]	$U_{N,20, dopor.}$ [W/m²K]	$R_{N,loženáční}$ [m²K/W]	NOBASIL PTS [mm]	NOBASIL PTS* [mm]
Podlaha a stěna přilehlá k zemině		0,45	0,30	2,2	100	140
					NOBASIL FKD [mm]	NOBASIL FKD* [mm]
Stěna vnější	lehká	0,30	0,20	3,3	140	200
	těžká	0,38	0,25	2,6	120	160

*) doporučená hodnota

0 250 500mm

KNAUFINSULATION
čas chránit energii

KNAUF INSULATION, spol. s r.o.
Thákurova 4
160 00 Praha 6
www.knaufinsulation.cz



OBJEKT :

INVESTOR :

ZMĚNA :

PODPIS / DATUM :

VYPRACOVAL :

SCHVÁLIL :

OZN. VÝKRESU :

MĚŘITKO :

ČÍSLO VÝKRESU :

STUPEŇ :