


# 1.3.1

## MINERÁLNÍ DVOUVRSTVÁ IZOLACE V MÍSTĚ SVISLÉ OBVODOVÉ ZDI PODKROVÍ - PROVĚTRÁVANÁ ŠIKMÁ STŘECHA S TAŠKOVOU KRYTINOU

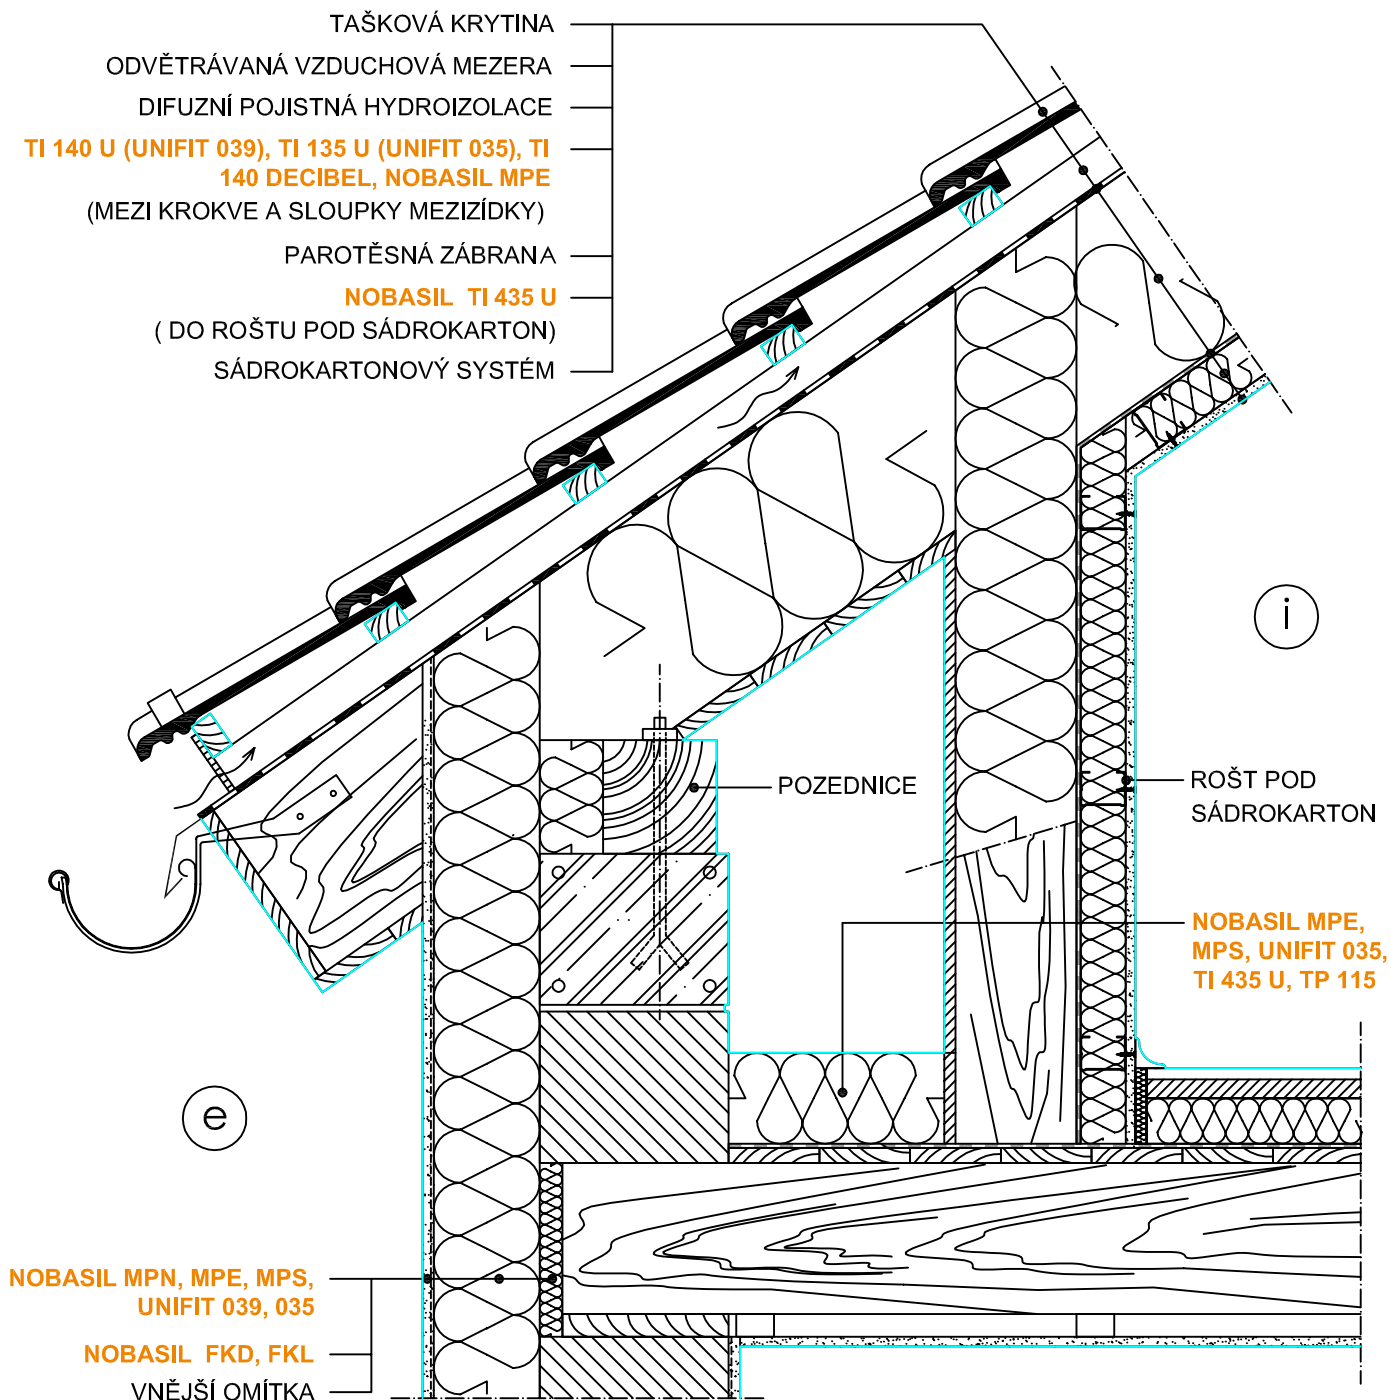


Tepelnětechnické požadavky ČSN 73 05 40 - 2	$U_{N20, požad.}$ [W/m²K]	$U_{N20, dopor.}$ [W/m²K]	$R_{N, doporučená}$ [m²K/W]	TI 135 U [mm]	TI 135 U* [mm]
Střecha plochá a šikmá se sklonem do 45° včetně	0,24	0,16	4,2	180	220
Střecha strmá se sklonem nad 45° a Stěna vnější	lehká	0,30	0,20	120	180
	těžká	0,38	0,25	100	140

\*) doporučená hodnota

**KNAUFINSULATION**  
čas chránit energii

KNAUF INSULATION, spol. s r.o.  
Thákurova 4  
160 00 Praha 6  
www.knaufinsulation.cz

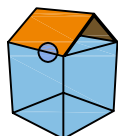

OBJEKT :

INVESTOR :

ZMĚNA :

PODPIS / DATUM :

VYPRACOVAL :

SCHVÁLIL :

OZN. VÝKRESU :

STUPEŇ :

MĚŘÍTKO :

ČÍSLO VÝKRESU :